

Condominio: "MARE E VERDE" Via Palermo - Lungomare ROSETO

FABBRICATO


COSTA s.r.l. - via C. Delfino Spiga 10 - PESCARA - tel 085 4213388 - fax 085 4213398

STUDIO DI ARCHITETTURA
U.RUGGIERI & R.NADALINI
via Arapetra n.48 - PESCARA
tel. + 39.085.380123 - fax +39.085.4222996

PIANO

SECONDO

SCALA:
1:200

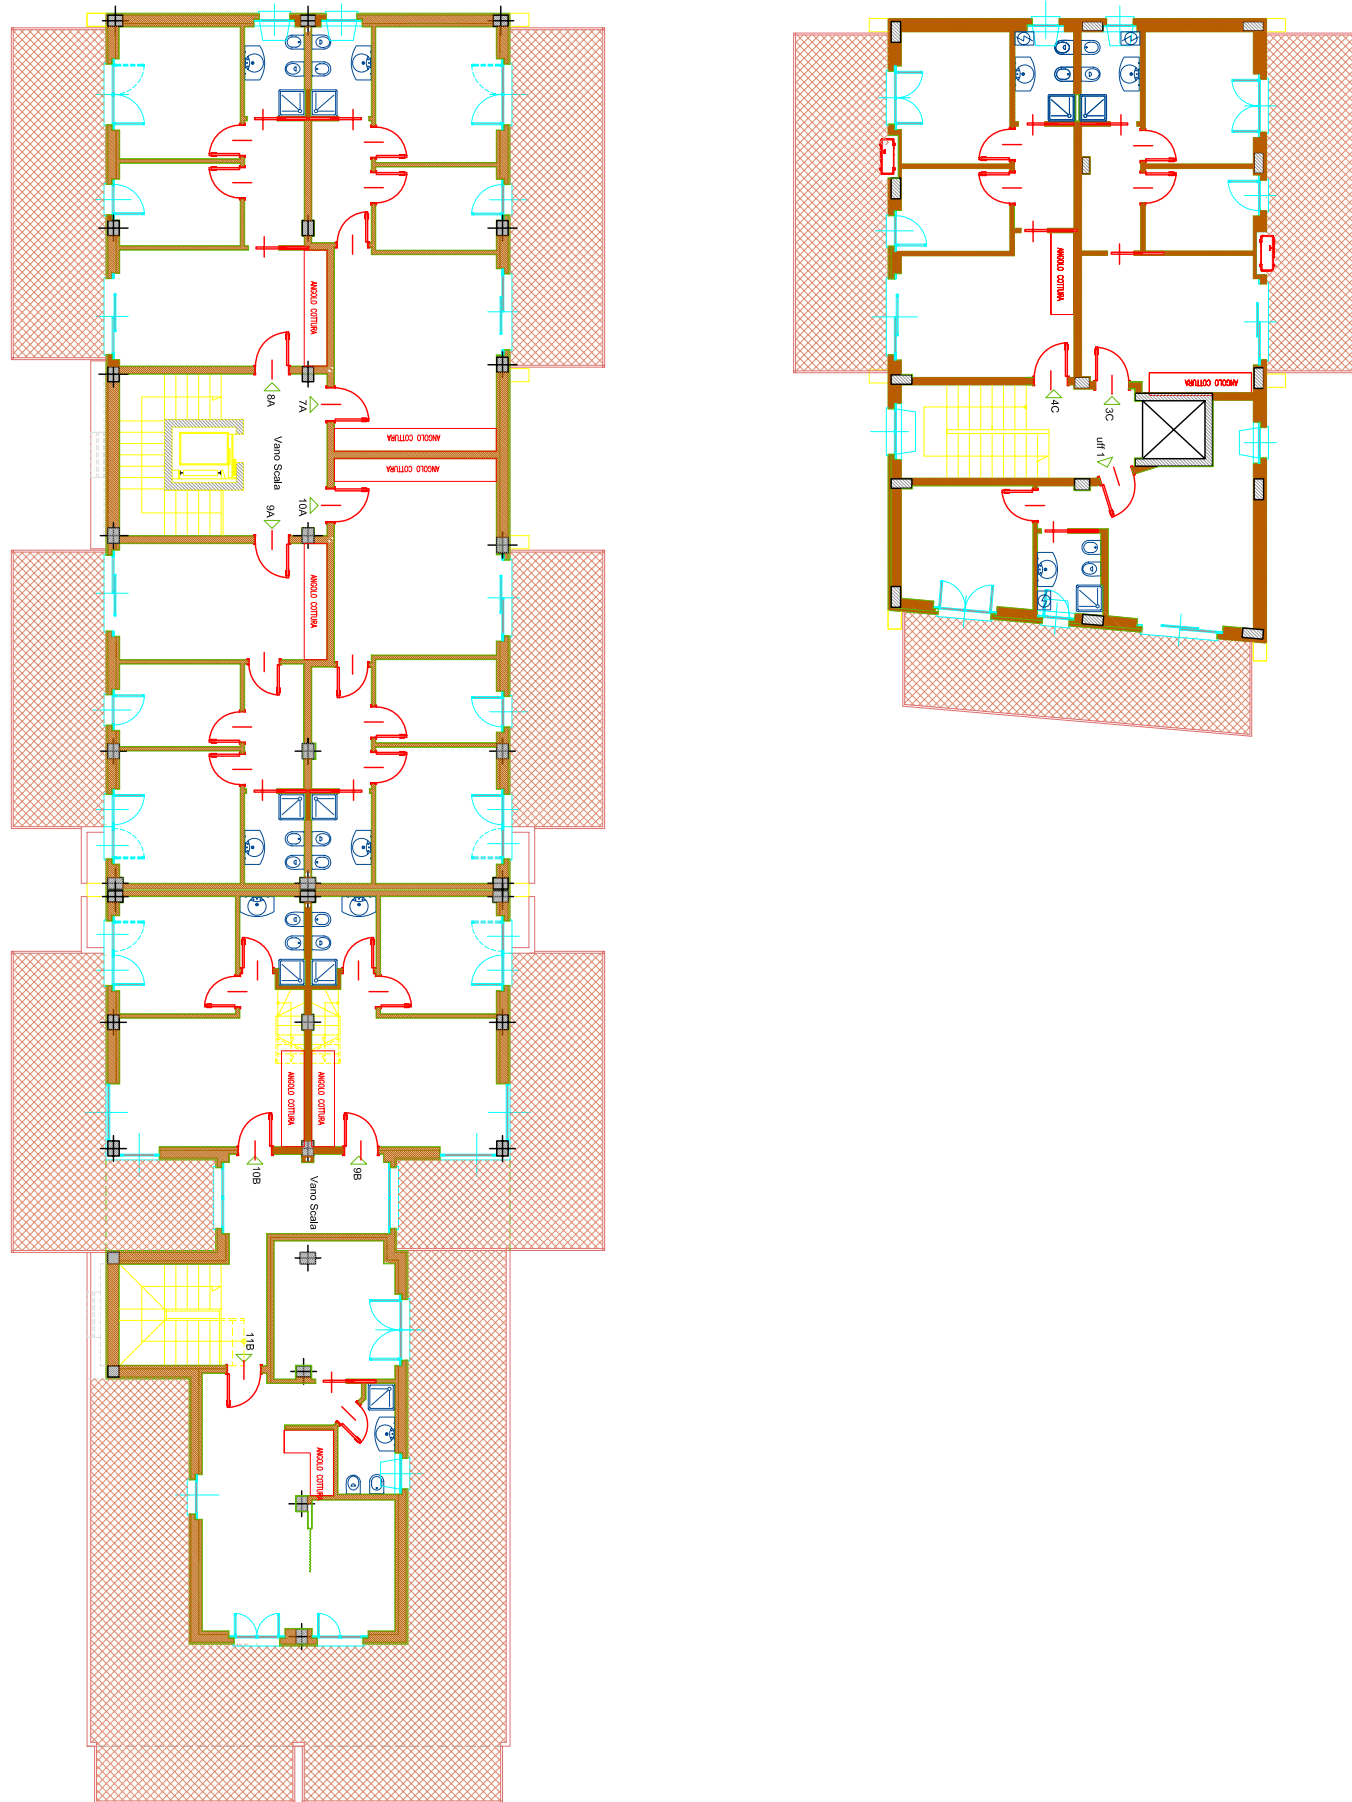

LATO MARE