

Condominio: "MARE E VERDE" Via Palermo - Lungomare ROSETO

FABBRICATO

A

COSTA s.r.l. - via C. Delfino Spiga 10 - PESCARA - tel 085 4213388 - fax 085 4213398

STUDIO DI ARCHITETTURA
U. RUGGIERI & R. NADALINI
Via Arcoletta n.43 - PESCARA
tel. + 39.085.380123 - fax +39.085.4222996


PIANO

PRIMO


INTERNI

6A

SCALA:
1:100

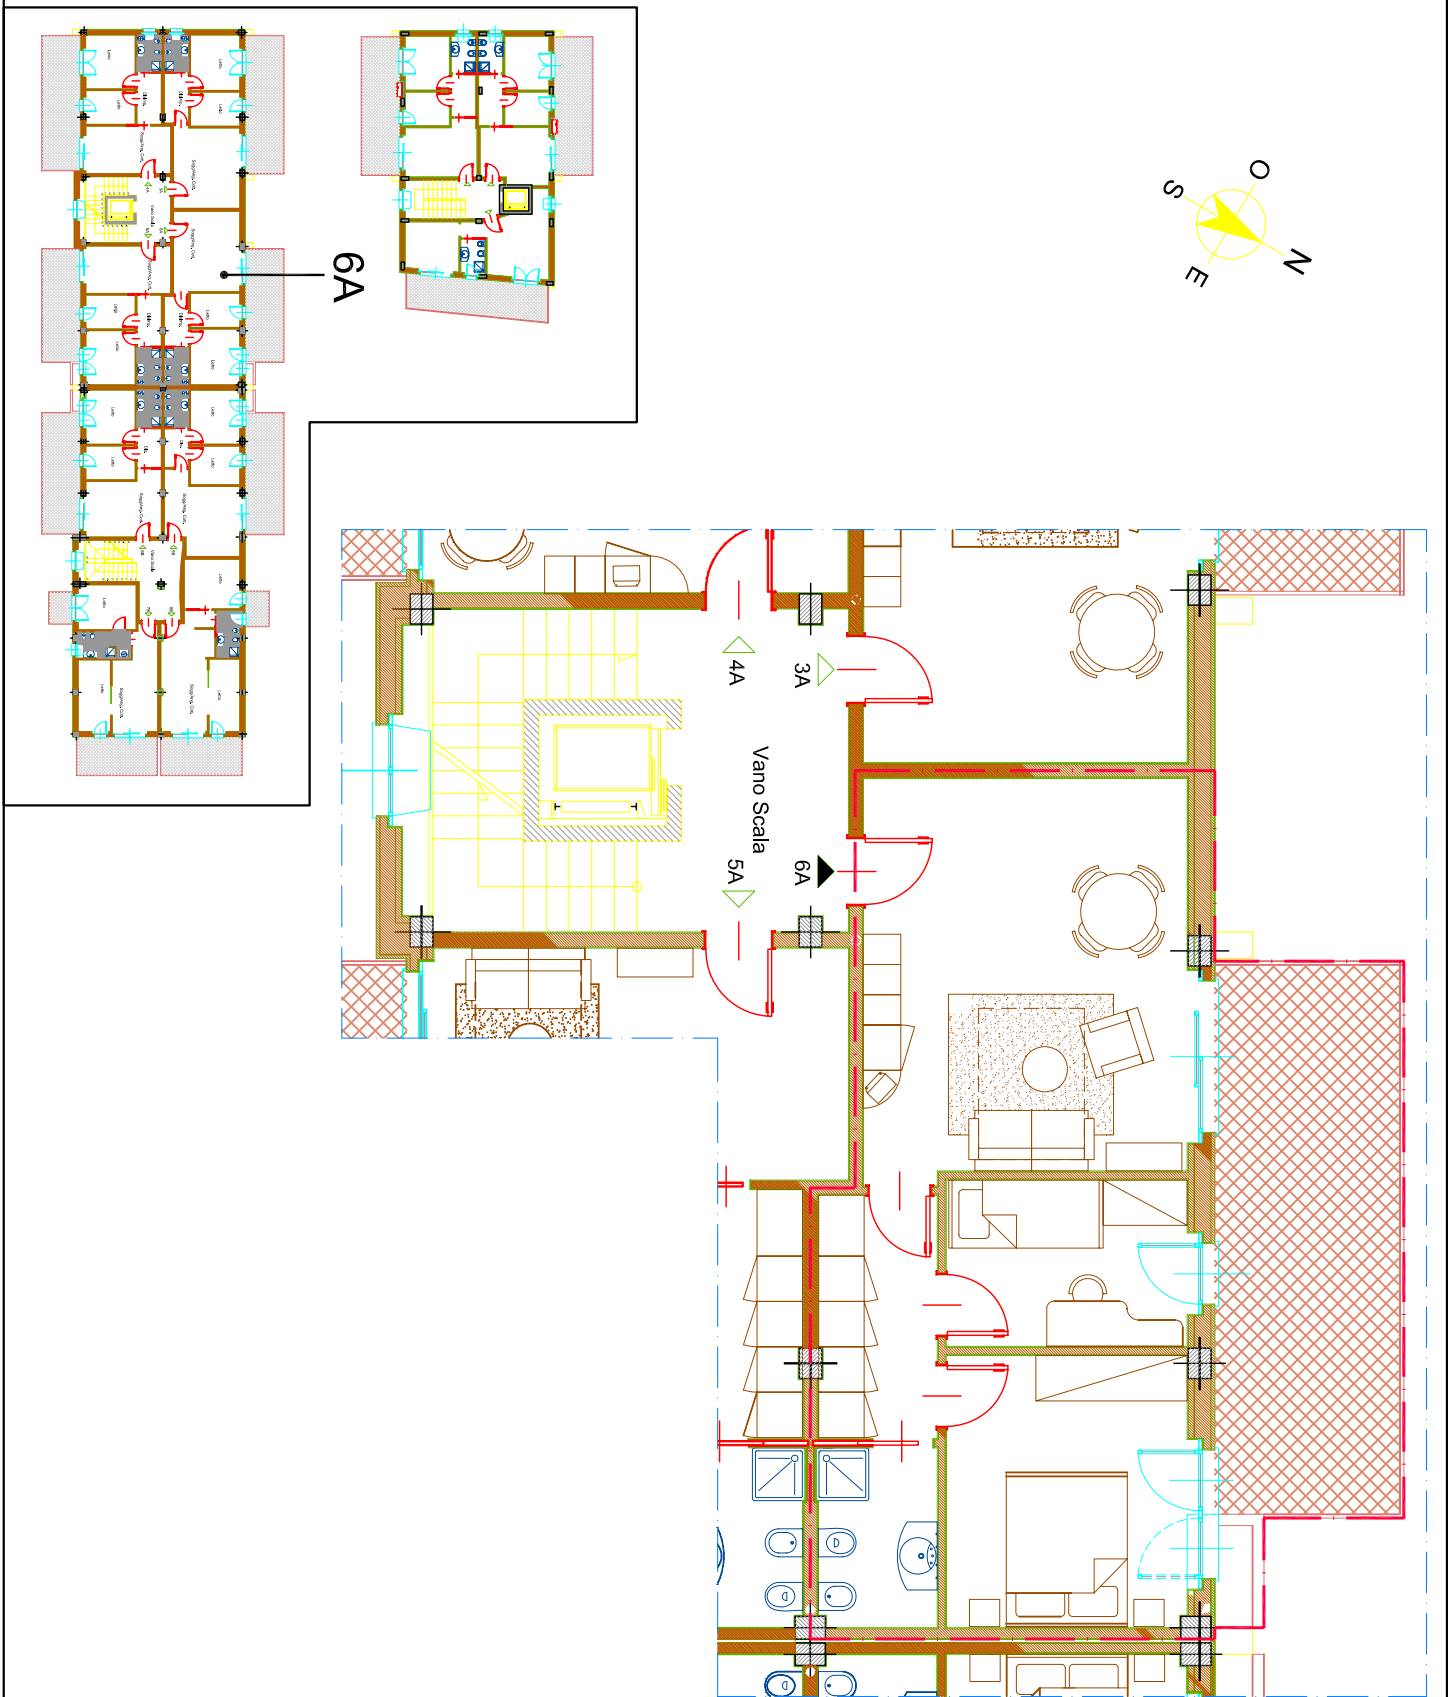

6A

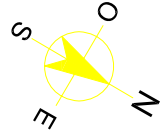

LATO MARE